


# ENTE AUTONOMO PER L'ACQUEDOTTO PUGLIESE

## COROGRAFIA

Scala 1:500.000

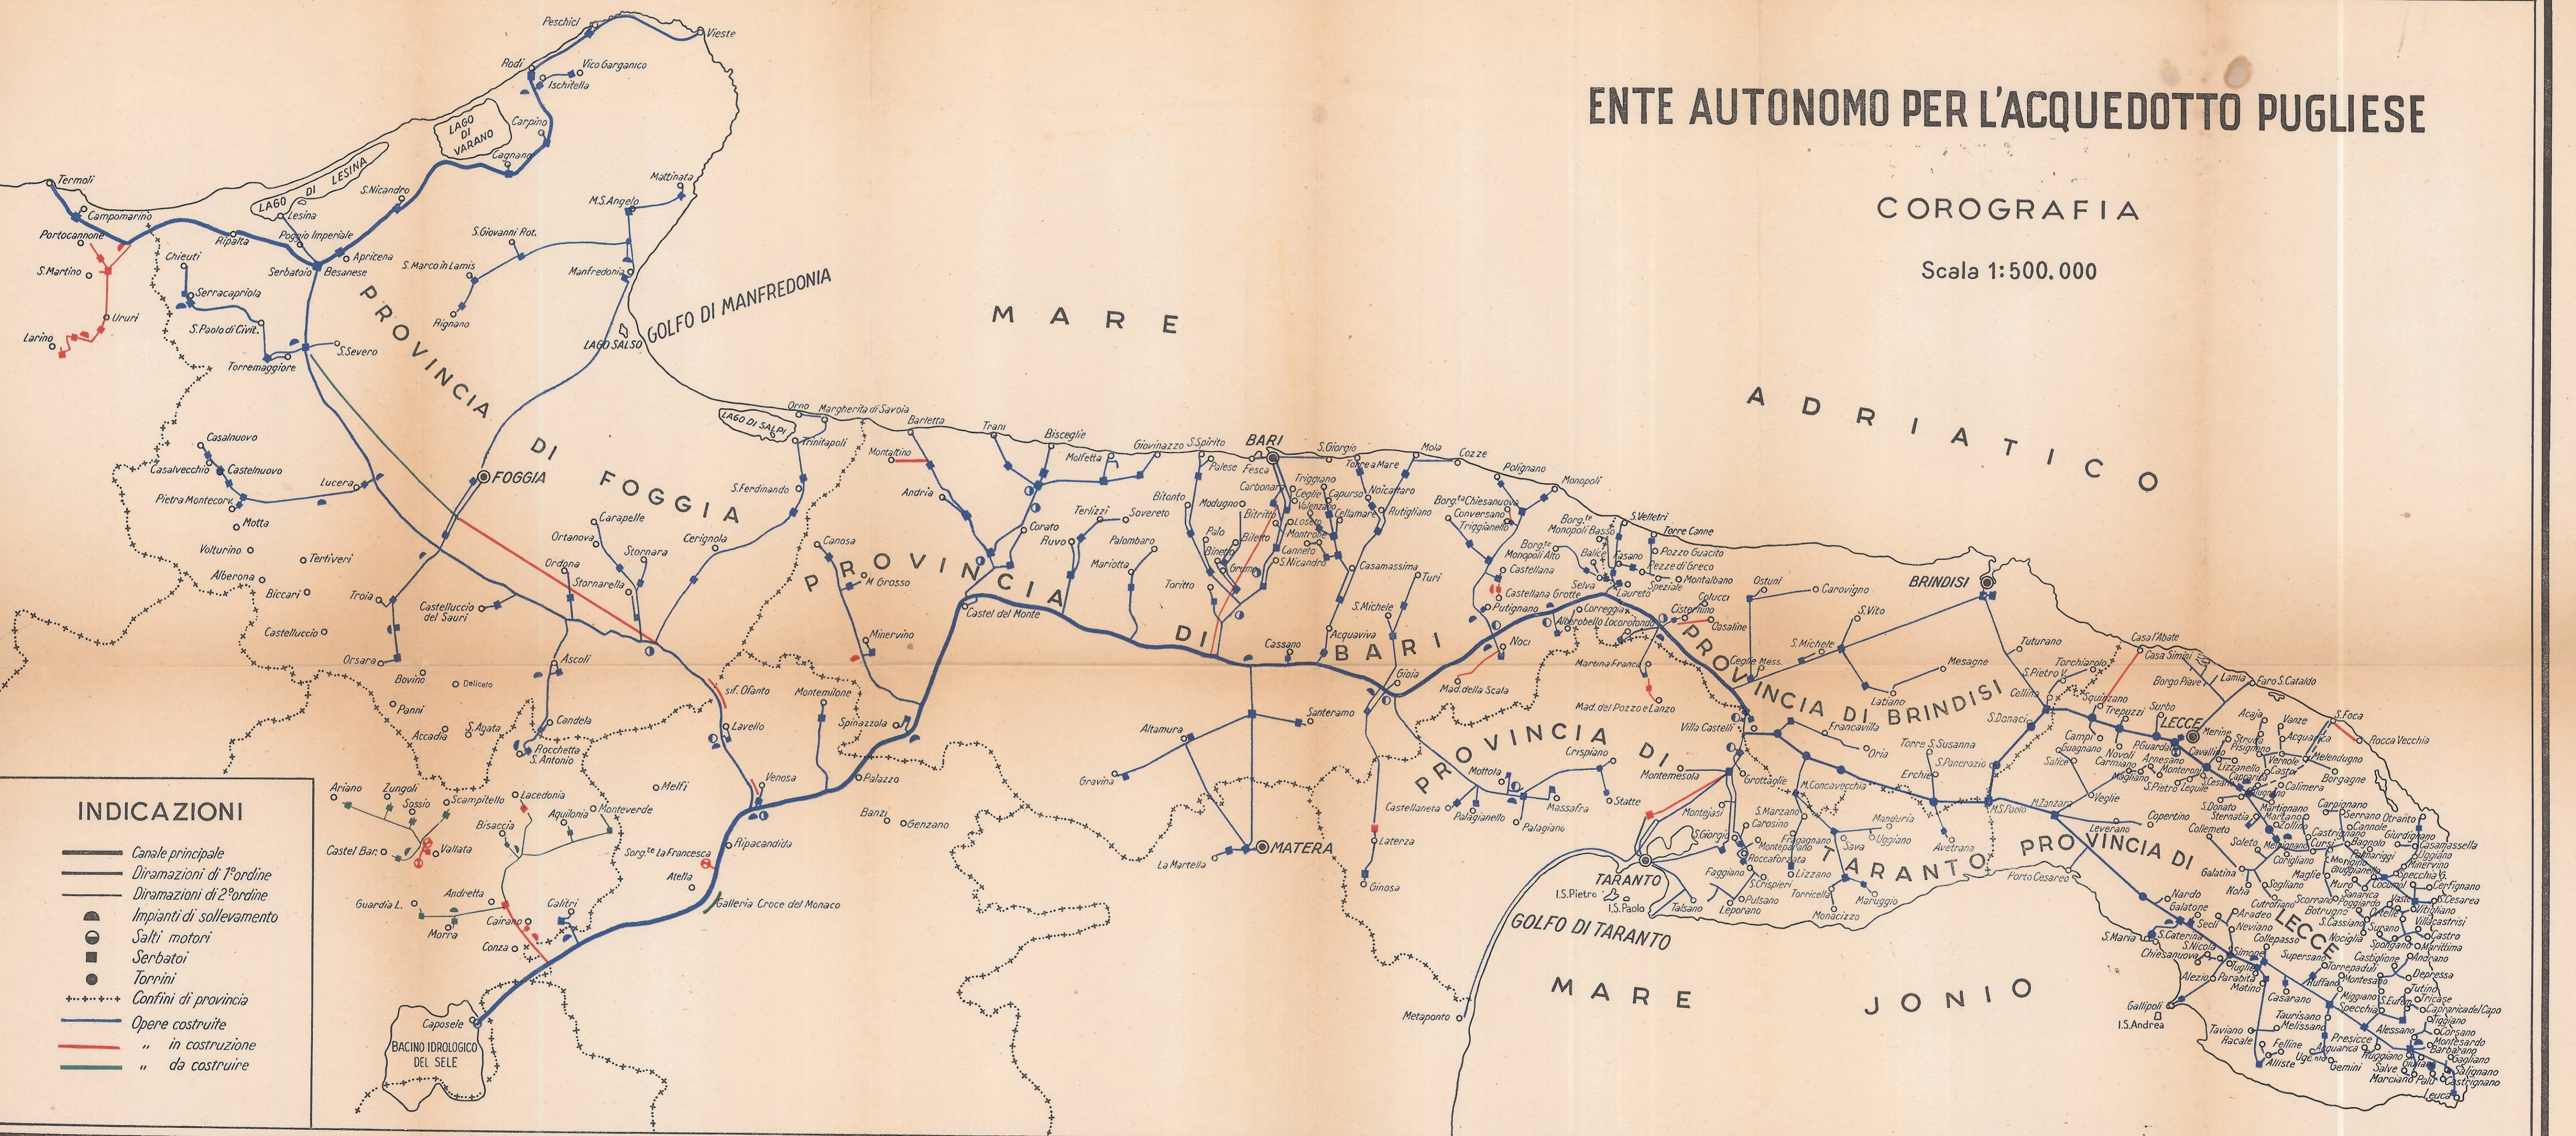

### INDICAZIONI

- Canale principale
- Diramazioni di 1° ordine
- Diramazioni di 2° ordine
- Impianti di sollevamento
- Salti motori
- Serbatoi
- Torrioni
- Confini di provincia
- Opere costruite
- " in costruzione
- " da costruire